


MASSEBRAND

**IMP.EDIL.**  
prefabbricati s.r.l.

# COPERTURA - TEGGOLO 'PLANAR'

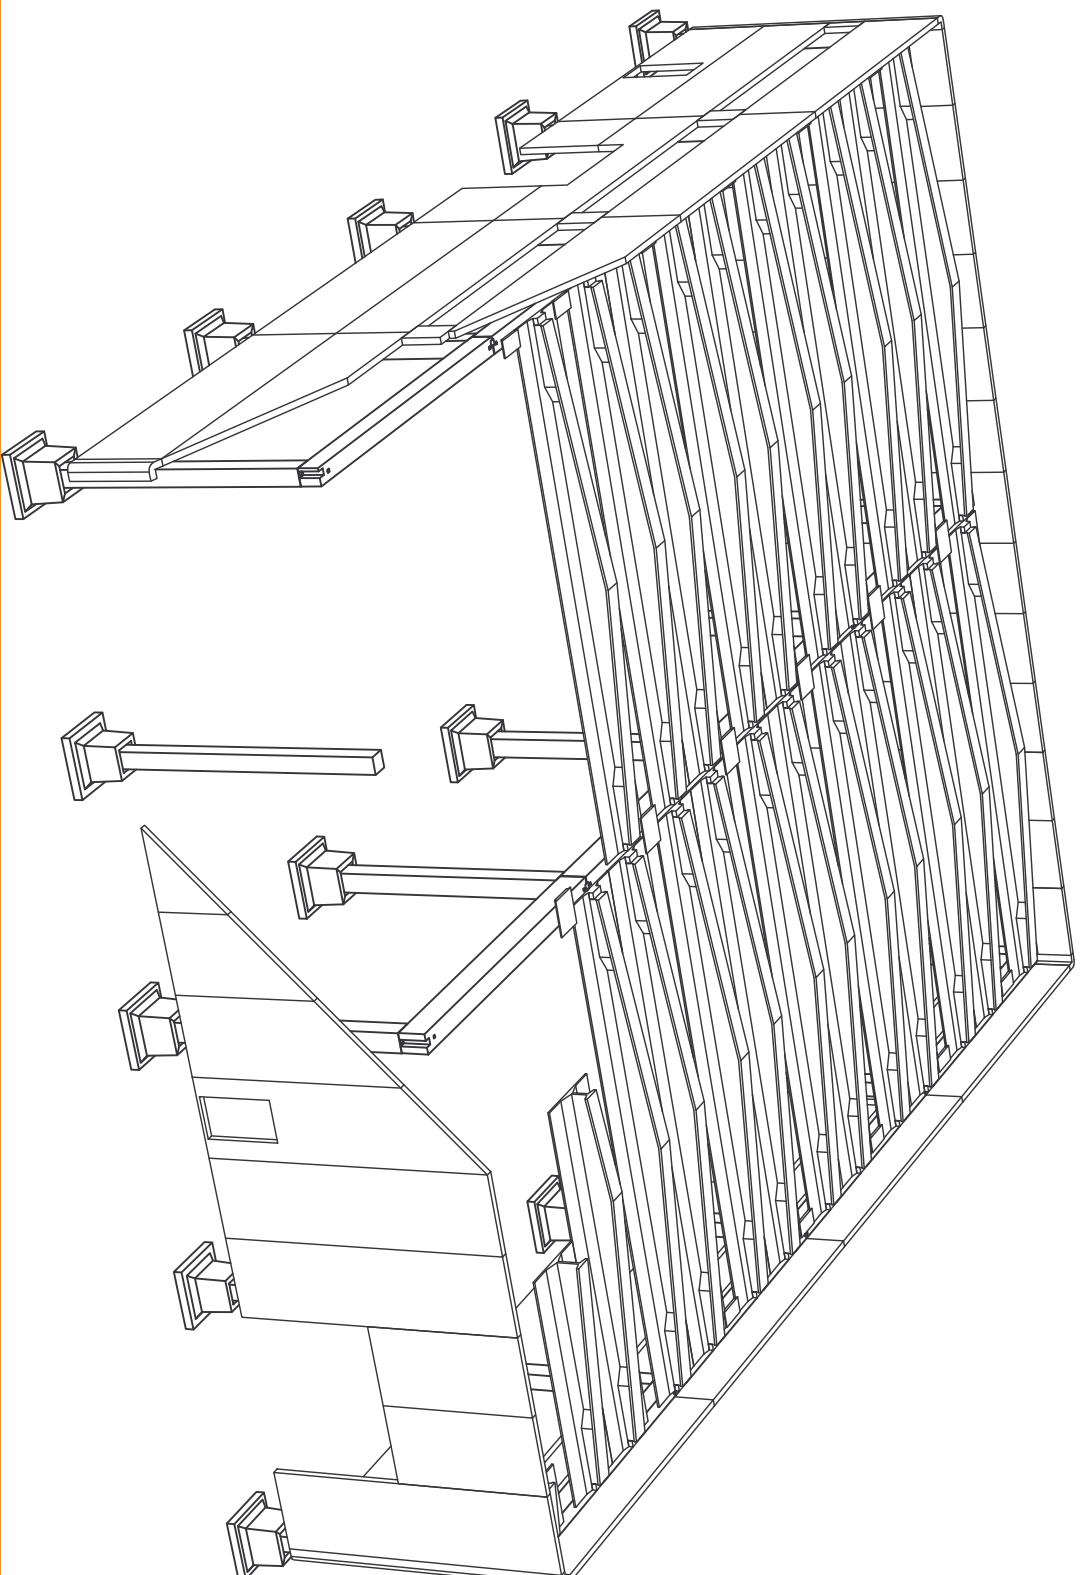

COPERTURA  
REALIZZATA CON  
TEGOLI 'PLANAR'  
CON BASE PIANA,  
DI LUNGHEZZA E  
ALTEZZA VARIABILI IN  
RELAZIONE ALLA LUCE  
E AL CARICO.

INTERASSI PILASTRI  
MEDIAMENTE  
8.00 - 12.00 m