


MASERANO

IN.PV.EDIL.
prefabbricati S.r.l.

COPERTURA - TEGGOLO 'PROTEO'

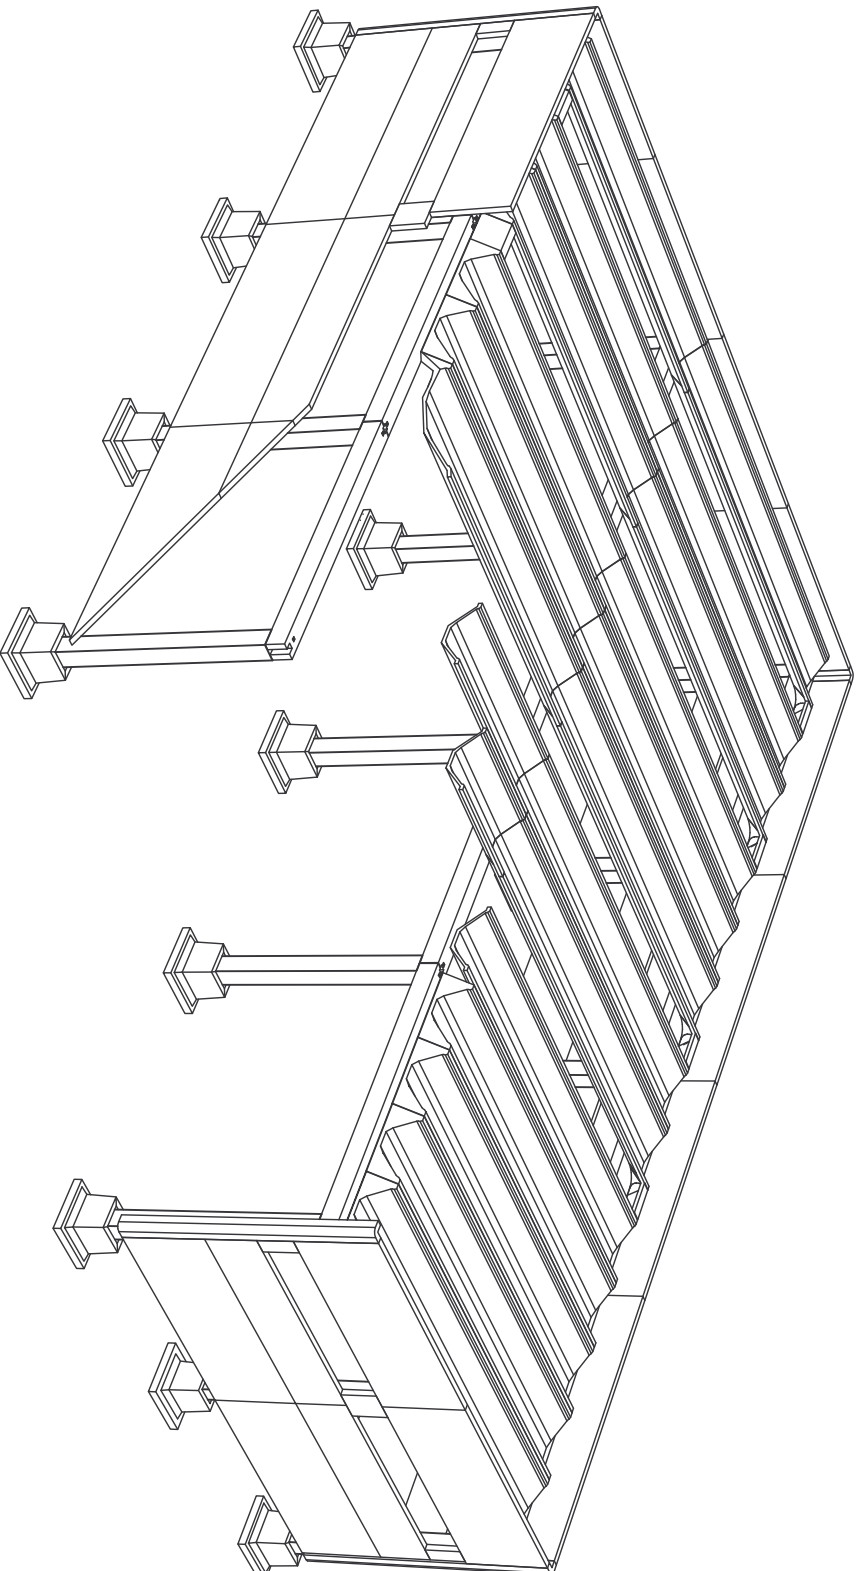

COPERTURA
REALIZZATA CON
TEGOLI 'PROTEO'
PER LUCI DA 12.00
A 25.00 m.

INTERASSI PILASTRI
MEDIAMENTE
8.00 - 12.00 m