



HASSERANO

IMP.EDIL. S.R.L.
prefabbricati


TRAVI PIANE

TRAVE PIANA H 160cm

PROSPETTO LONGITUDINALE

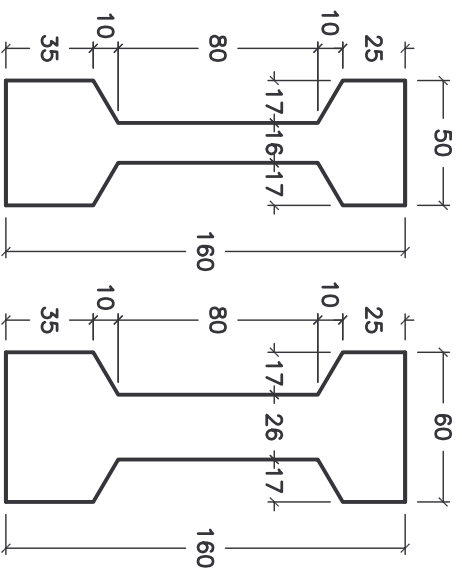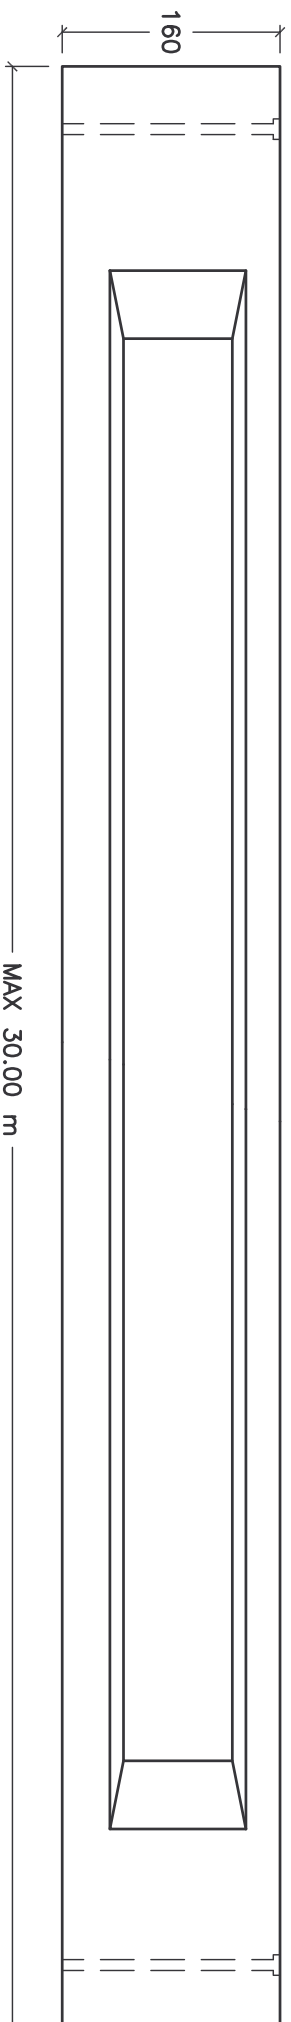

SEZIONE IN MEZZERIA

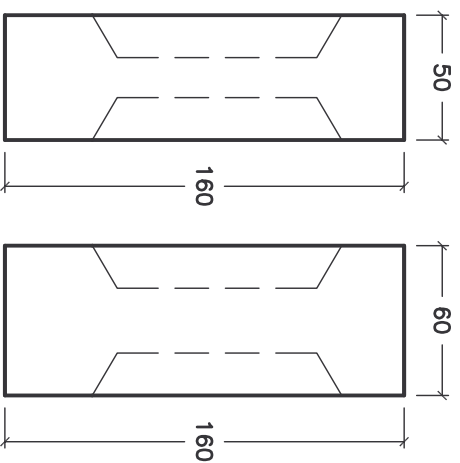

PROSPETTO DI TESTATA

FORO PER
BARRA FILETTATA

PARTICOLARE TESTATA

